


IMPIANTO DI VENTILAZIONE/RAFFRESCAMENTO ADABATICO

IMPIANTO AD OSMOSI INVERSA

SISTEMA DI UMIDIFICAZIONE A NEBBIA DELLA MARCA PERFECTCOOL MOD. HUMI BASIC 12

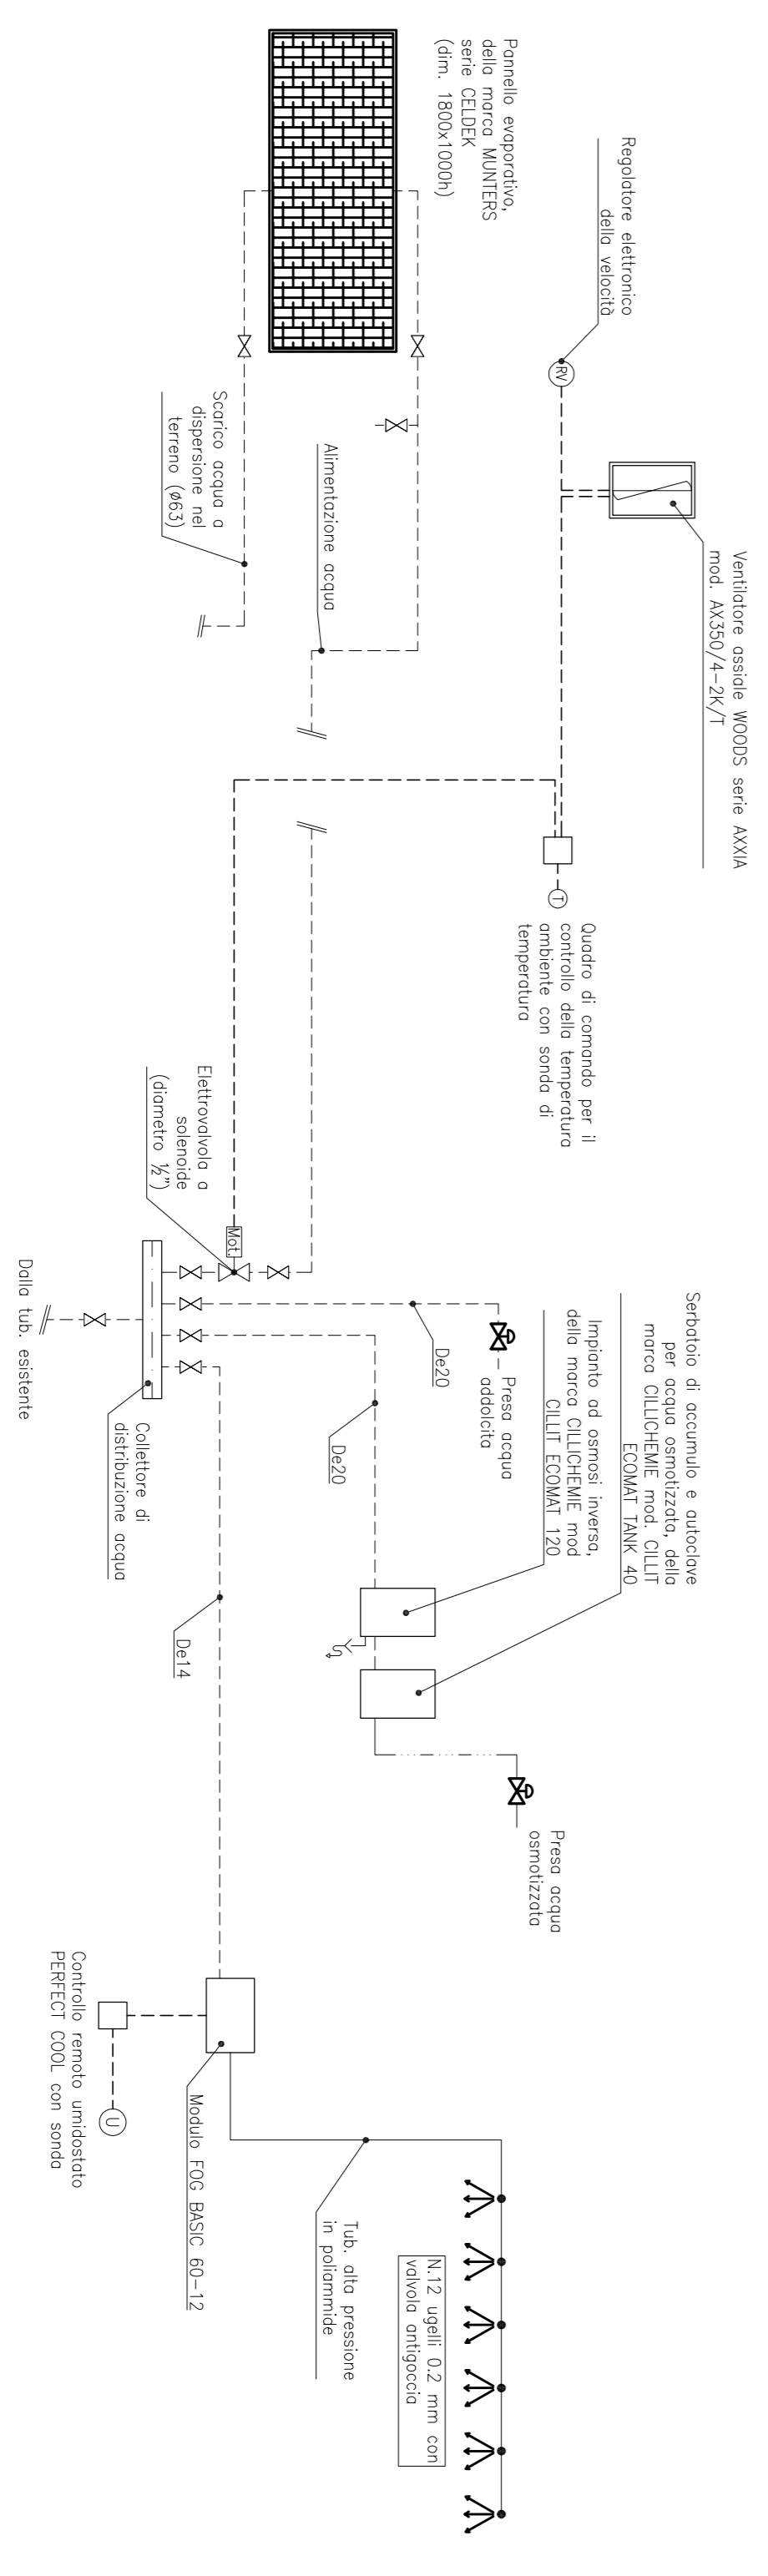

LEGENDA SIMBOLI	
	TUBAZIONI RETE PRINCIPALE DI ALIMENTAZIONE VENTILCONVEITTORE
	TUBAZIONE ACQUA FREDDA TRATTATA
	TUBAZIONE ACQUA FREDDA OSMOZZATA
	TUBAZIONE ACQUA FREDDA IMPRANTO DI NEBULIZZAZIONE
	COLLEGAMENTO ELETTRICO
	COLONNA MONITANTE
	RIBINETTO D'ARRESTO
	VALVOLA A SFERRA
	VENTILCONVEITTORE VERTICALE A PAVIMENTO CON TERMOSTATO AMBIENTE INCORPORATO

SCHEMA FUNZIONALE DEI COLLEGAMENTI IDRAULICI

**AVATAR ENGINEERING S.R.L.**  
 VIA DEL CONSIGLIO DEI SESSANTA N. 99 - 47891 DOBANNA  
 REPUBBLICA DI SAN MARINO  
 E-MAIL: AVATAR@DMINWAY.SM

**REPUBBLICA DI SAN MARINO**

PROGETTO DI REALIZZAZIONE DI UNA SERRA

PROGETTISTA: DOTT. ING. ANDREA RAGGINI  
 TEL. 393 9675130

COMMITTENTE: DOTT. ING. MARINO GRANDONI  
 VIA XXVIII LUGLIO N. 218 - TEL. 0549/902906 (RSM)

**PROGETTO ESECUTIVO IMPIANTI MECCANICI**

ELABORATO: M/01  
 OGGETTO ELABORATO: SCHEMA DISTRIBUZIONE CANALIZZAZIONI, TUBAZIONI ED APPARECCHIATURE IMPIANTO DI CLIMATIZZAZIONE

PIANTA E SEZIONE DELLA SERRA

Rev.	Descrizione	Data
03		
02		
01	revisione	16/05/2008
00	emissione	30/04/2008

File: V:\Dwg\2008\Ing Grandoni\Serra Grandoni\Impianto1\_16-05-08.dwg  
 La diffusione e riproduzione, anche parziale di questa tavola, è vietata a termini di legge.